


705537

BYGGNADSKOMMUNEN VÄSTERÅS

1982-06-23 BESLUT D1159

Den här handling har fastställts i enlighet med vad som anges i ovanstående beslut.

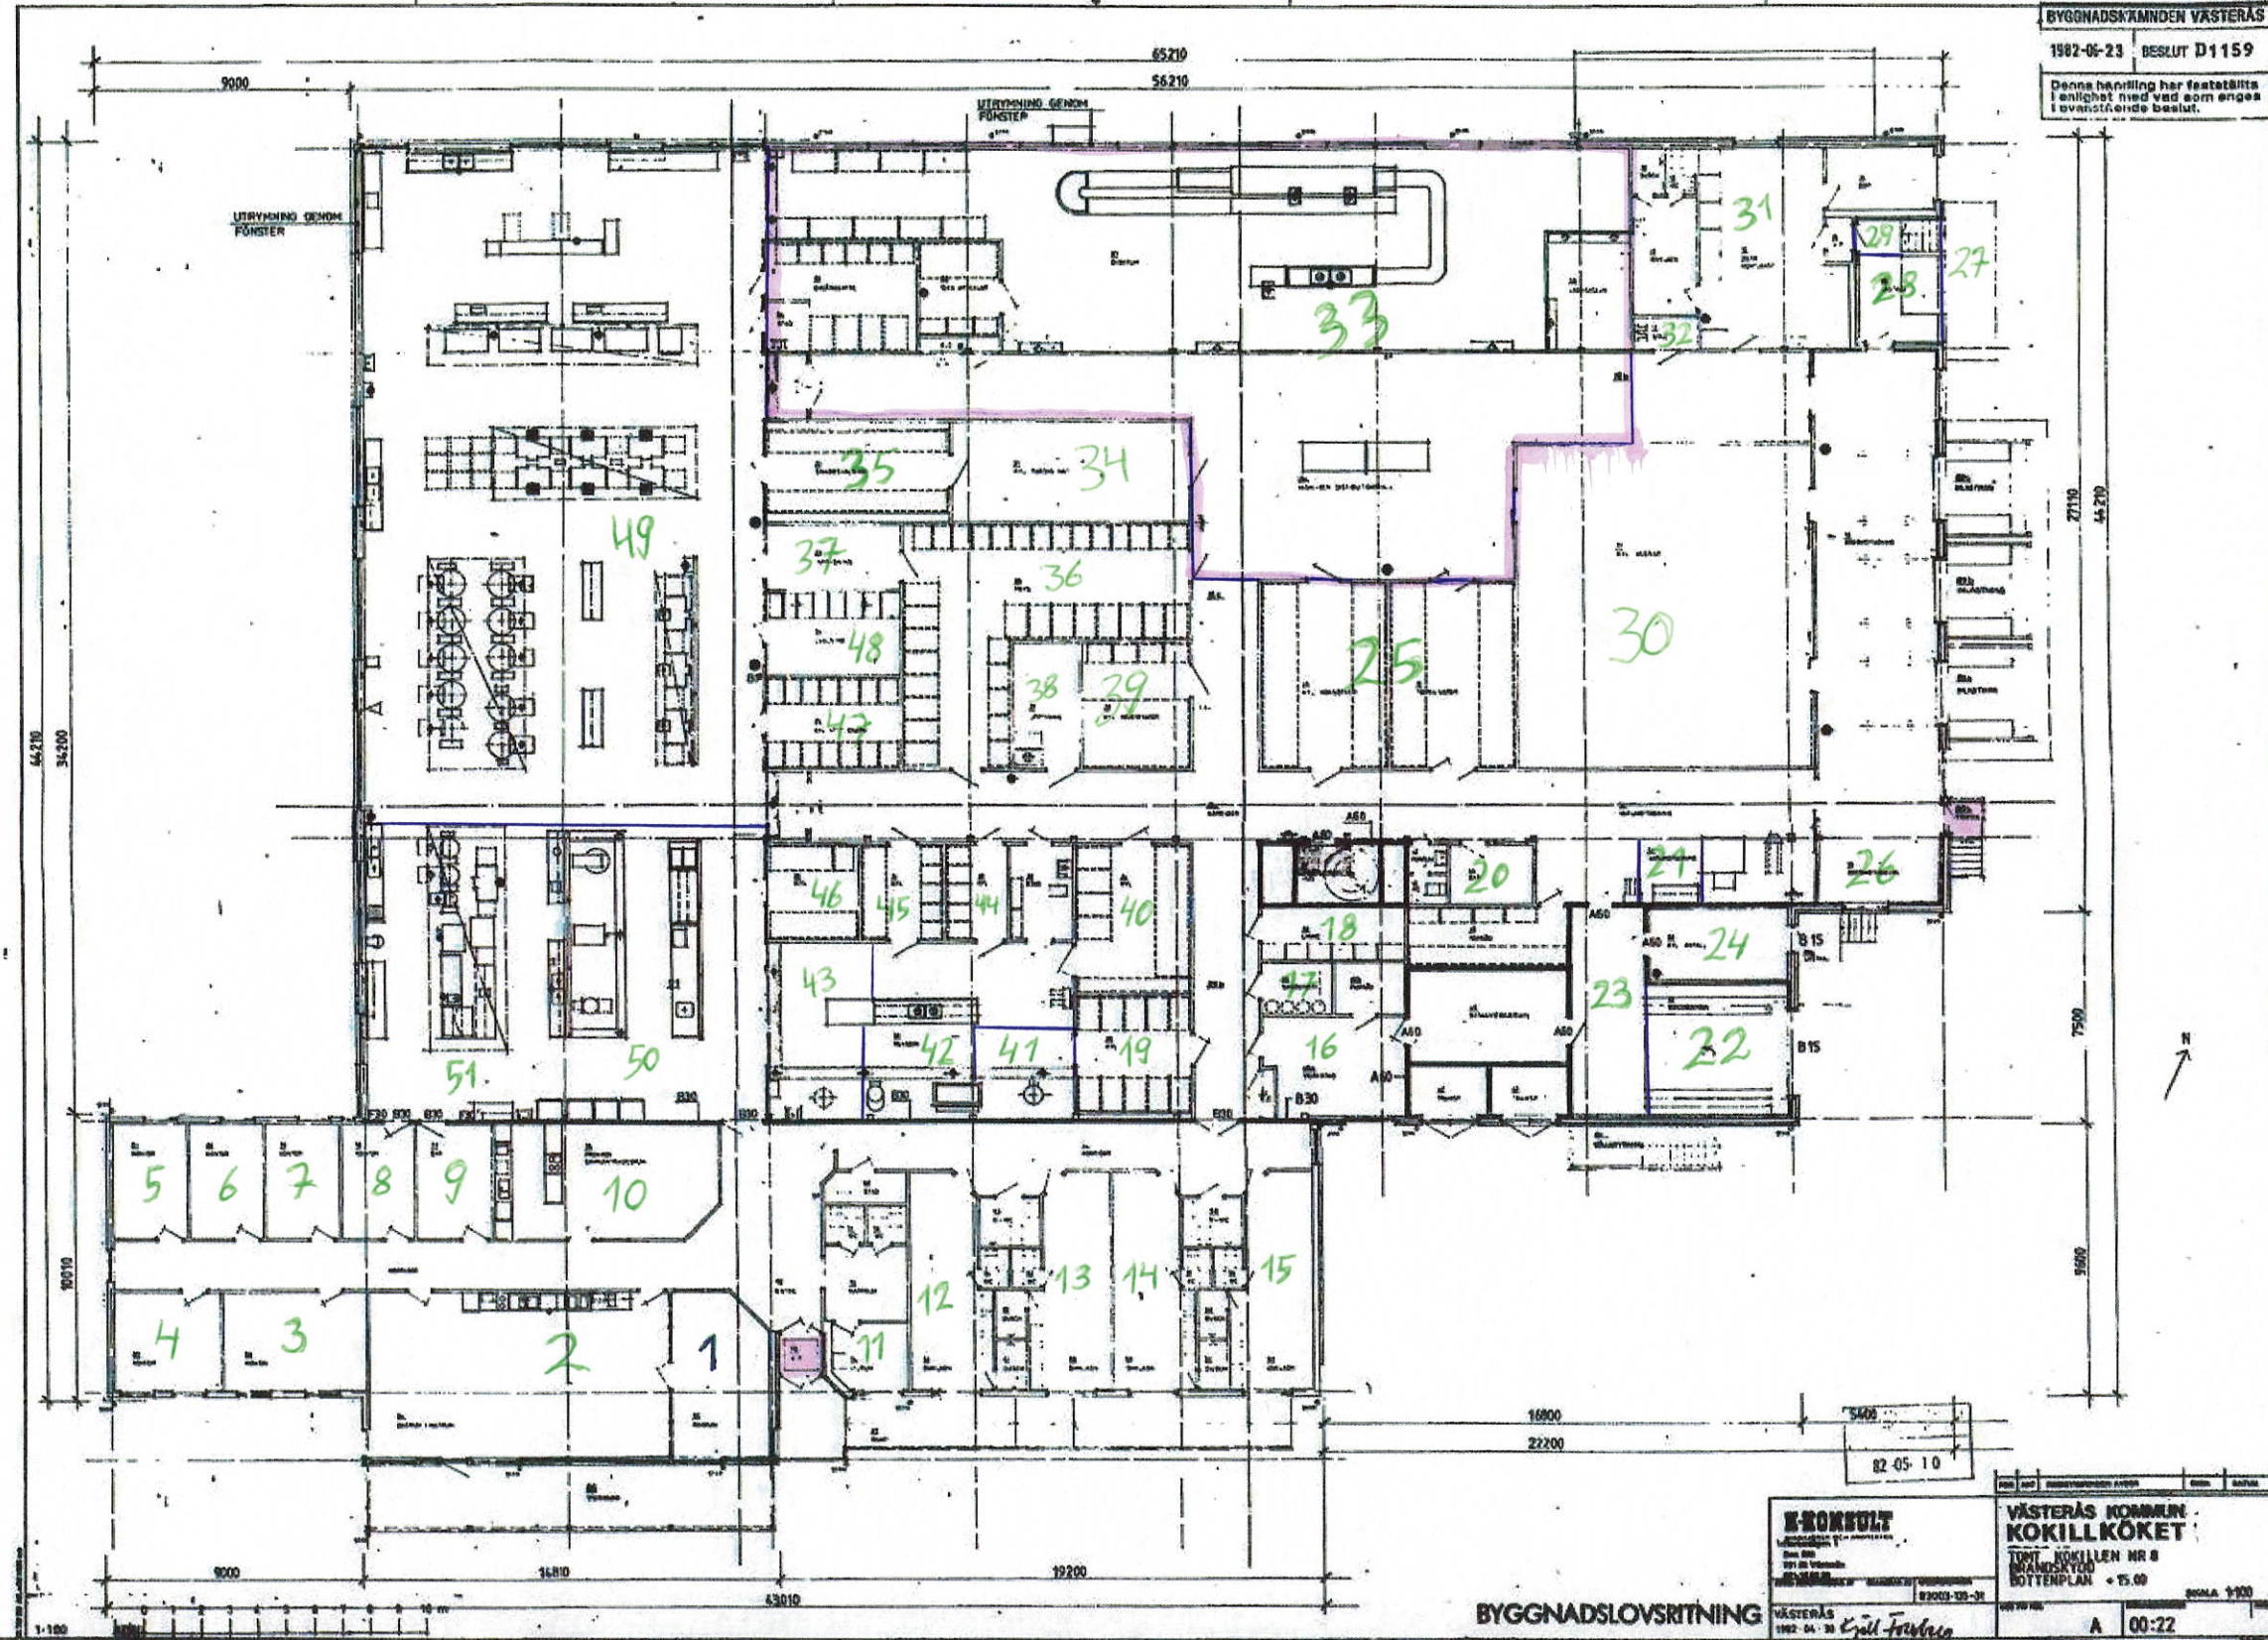

BYGGNADSLÖVSRTNING

KONKULT

VÄSTERÅS 1982-04-20 Kjell Fredberg

VÄSTERÅS KOMMUN

KOKILLKÖKET

TOMT KOKILLEN NR 8
BYGGNADSLÖV
BOTTENPLAN + 15.00
SKALA 1:100

A 00:22

70 083

ASPERA

8 0906