


357421

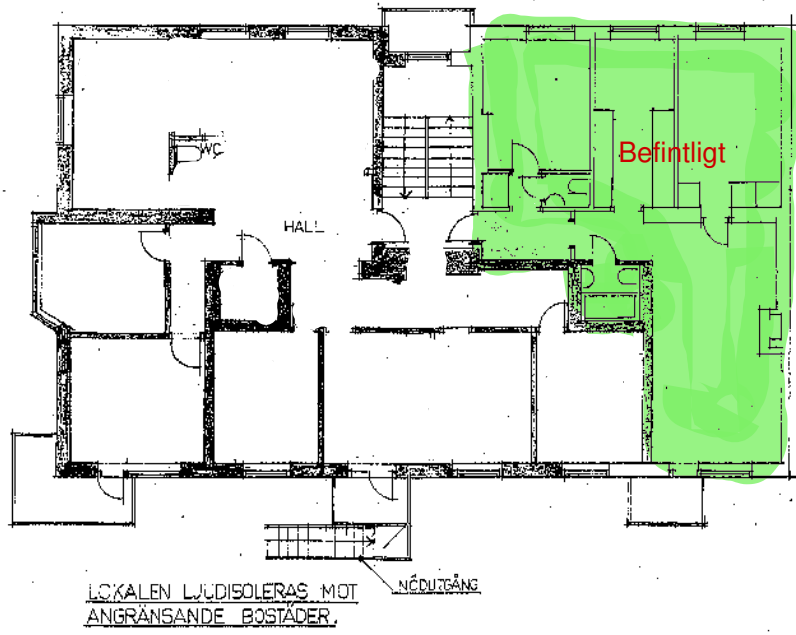

Inkom
1938 -65- 2 8
Mått och måttmåttare
B.L. 98-288

98-05-21 R6
98-04-20 R6

OXBACKSGATAN 14
PLAN, VÄN 1TR

SKALA 1:100 1998-02-22

ARTRUM
ARKITEKTER

Stordvägen 19, 114 56 Stockholm
Telefon 08-661 02 60, Telefax 08-661 02 05