




FÖRKLARINGAR

MÅTT I MILLIMETER
HÖJDER I METER

LOKAL 7 AREA =CA 116 m²

FÖRESKRIFTER

HÄNVISNINGAR

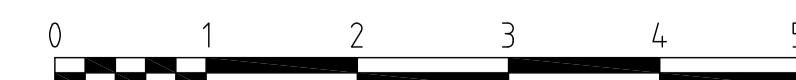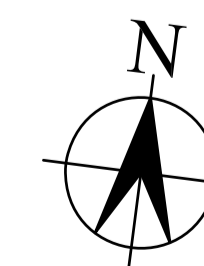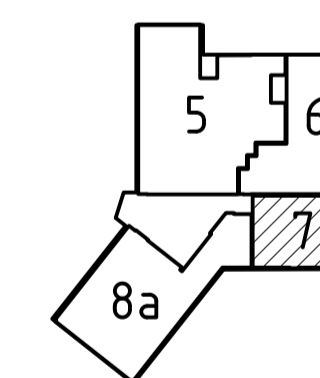

BET	ANT	ANDRINGEN AVSER	SIGN	DATUM
-	-	-	-	-

SKISS		
TUVÄNGEN 6 HANDELSHUS		
 WASS ARKITEKTUR pernila@wassarkitektur.se 070-888 85 70		
UPPDRAG NR XXX	RITAD AV PW/TE/JP/BI/WI	HANDLAGGARE T. ERSSON
DATUM 2018-04-25	ANSVARIG PERNILLA WASS	
TUVÄNGEN 6, SÖDERTÄLJE NYBYGGNAD HANDELSHUS PLAN 1TR,UTSNITT MED LOKAL 7		
SKALA 1:50@A1	NUMMER A-40.1-217	I BET -